


3 Hall

2 Hall

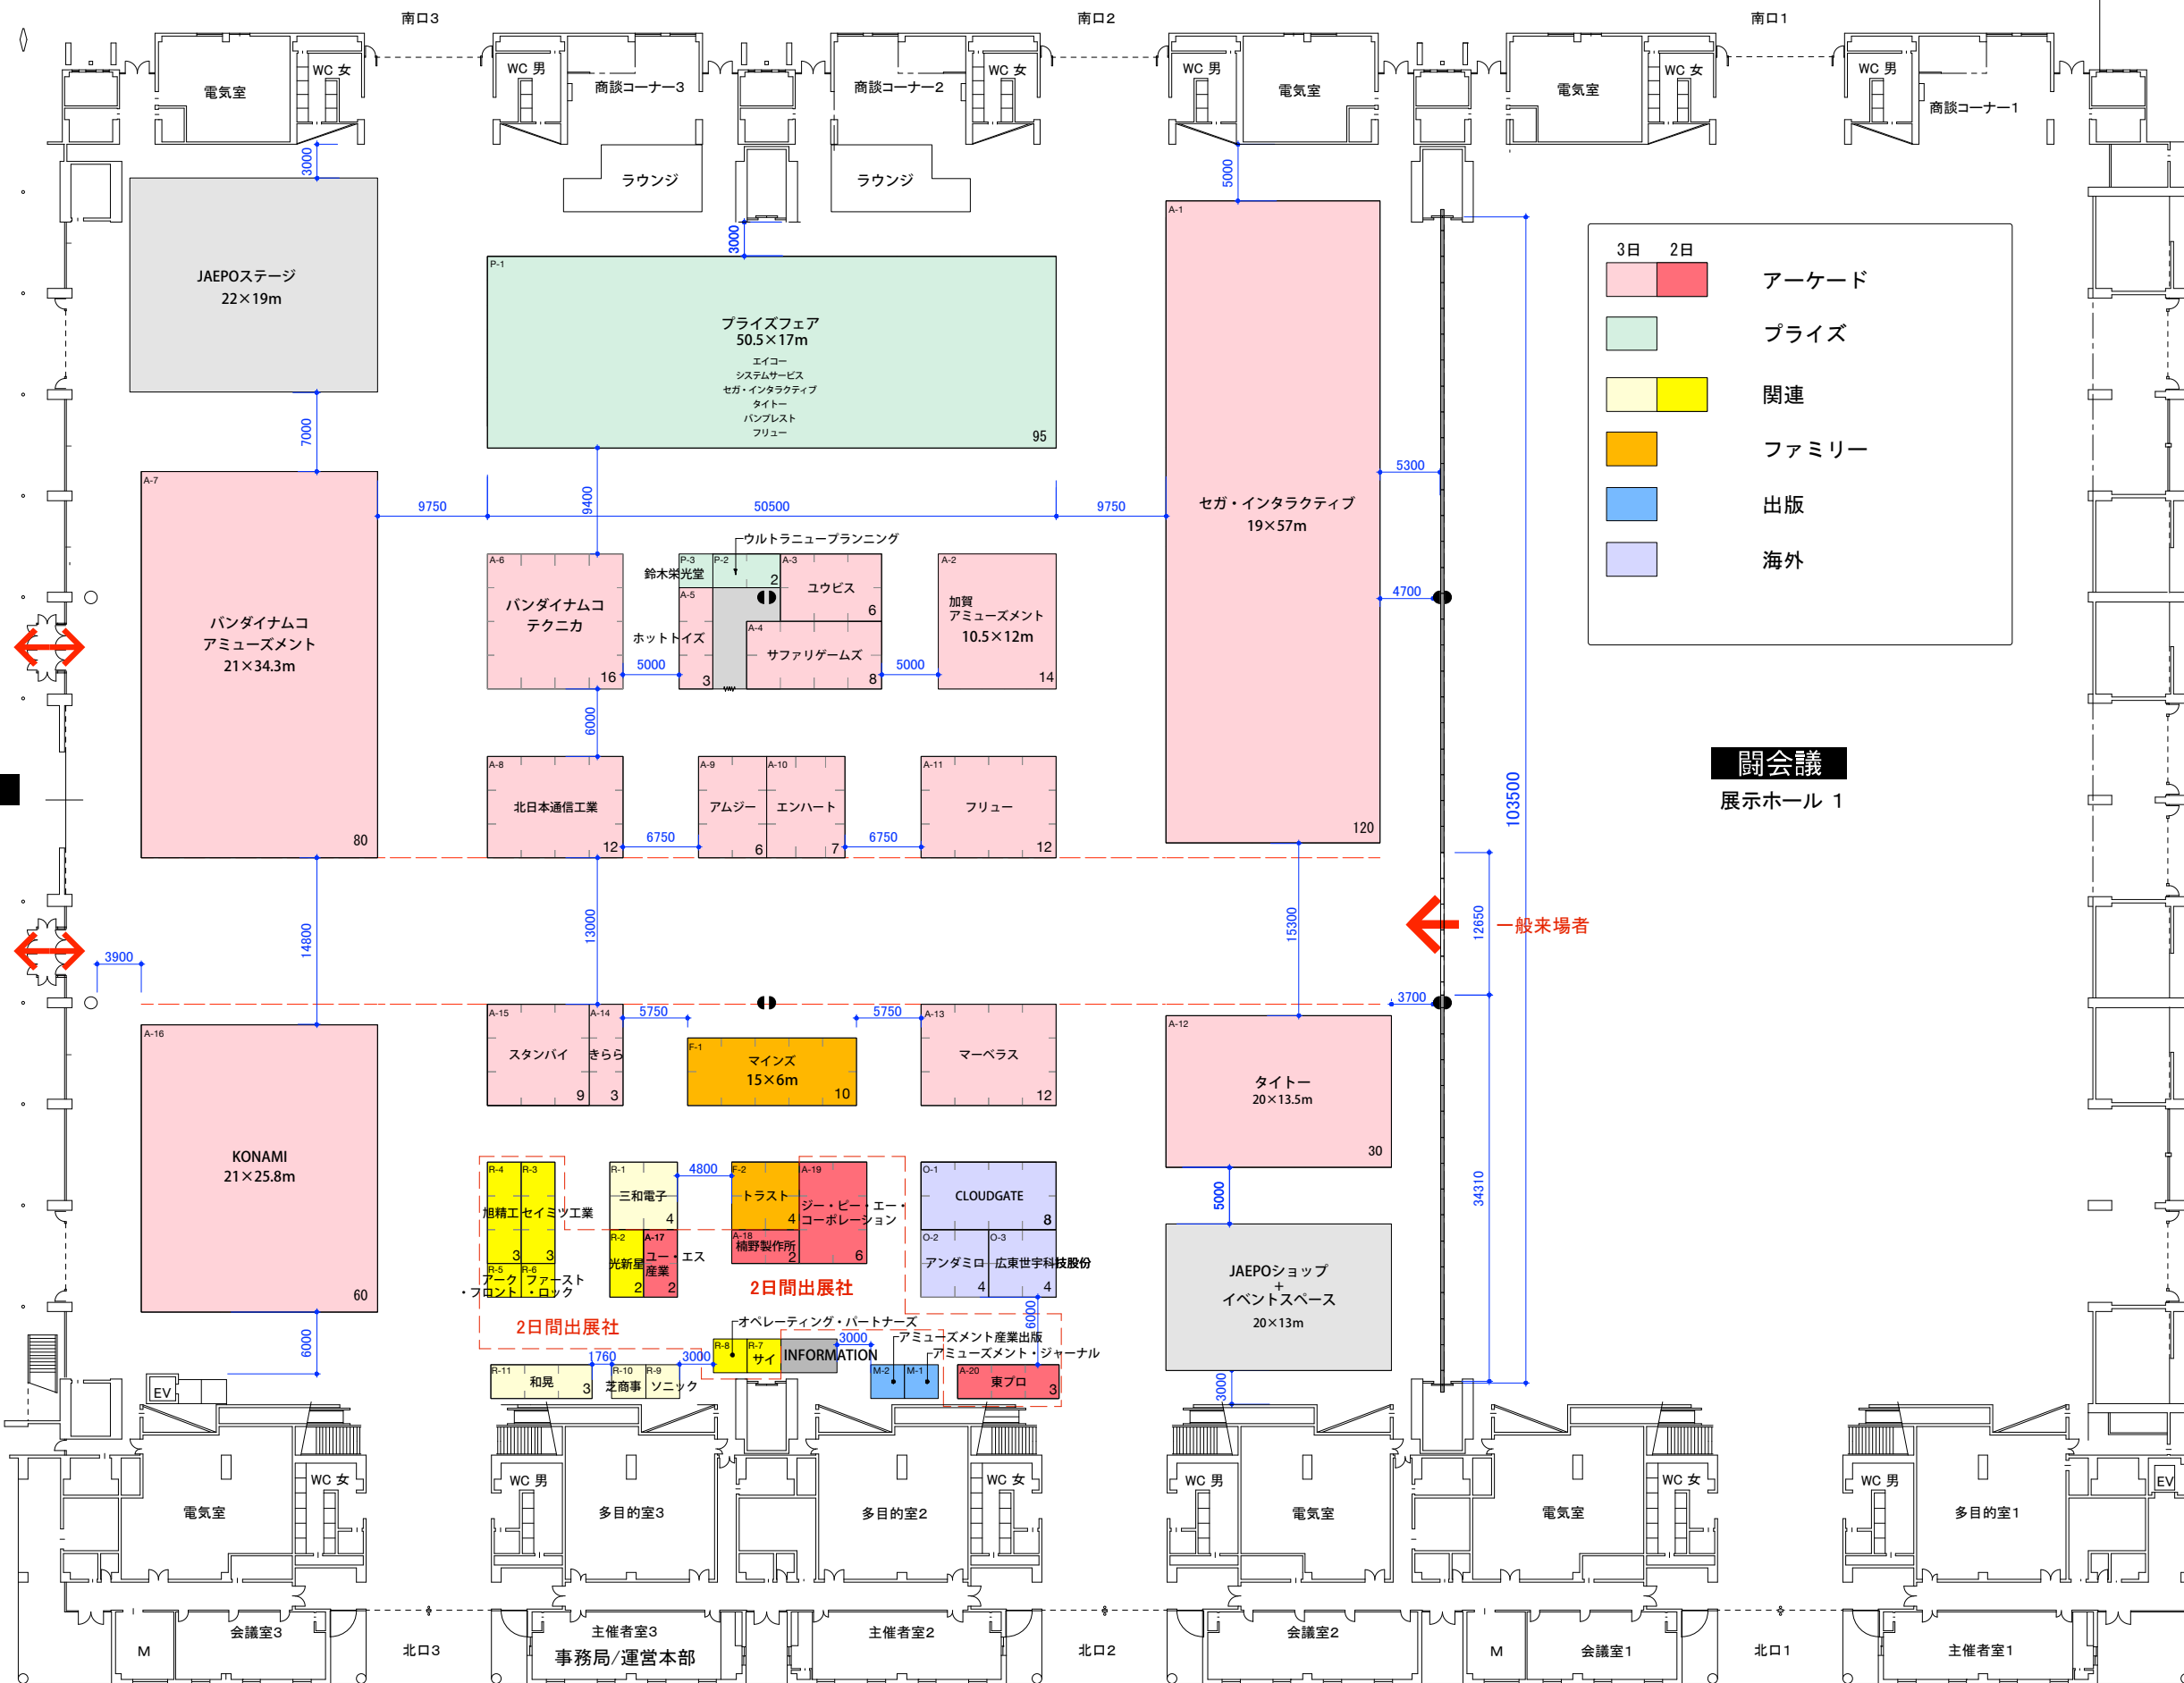

3日	2日	アーケード
		プライズ
		関連
		ファミリー
		出版
		海外

開会議
展示ホール 1

一般来場者

2日間出展社

2日間出展社

訂正 REVISION
得意先名 CLIENT
事業名称 PROJECT TITLE
ジャパン アミューズメント エキスポ 2019
図面名称 DRAWING TITLE
国際展示場 幕張メッセ会場 展示ホール 1~3 平面図
縮尺 SCALE
1/600
作成日付 DATE DRAWN
2018/10/11
確認 CHECKED
設計 ARCHITECT
製図 DRAWN
設計NO. JOB NO.
図面NO. SHEET NO.